



## ОБЩИНА БЕЛЕНЕ, ОБЛАСТ ПЛЕВЕН

гр.Белене 5930, ул. „България” № 35, тел. (0658) 3 10 61, факс: (0658) 3 10 62  
e-mail: [obshtinabl@abv.bg](mailto:obshtinabl@abv.bg), web-site: <http://obshtina.belene.net>

Изм. № 26-00/70/04.02.2013г.

ДО

Всички заинтересовани лица и тези получили документация за участие в открита процедура по ЗОП: *„Осигуряване на информация и публичност, изготвяне на рекламни материали и промотиране на обект "Димум-антична митница на Мизия" по обособени позиции, уникален номер в регистъра на АОП [00661-2013-0002](#)*

ОТНОСНО: постъпили въпроси по поръчката съгласно чл.29 ал.1 от ЗОП

УВАЖАЕМИ ДАМИ И ГОСПОДА,

Във връзка с постъпили запитвания по условията за участие в обществена поръчка с предмет: *„Осигуряване на информация и публичност, изготвяне на рекламни материали и промотиране на обект – „Димум – Античната митница на Мизия”,* Ви представяме отговорите на постъпилите запитвания:

### Въпрос 1:

Относно обособена позиция 1: "Изработка, доставка и монтаж на постоянни обяснителни табели в изпълнение на мерки за информация и публичност по проект "Димум-антична митница на Мизия", **моля да поясните какъв трябва да е размера на 10-те броя информационни табла с исторически текстове на английски и български език?**

### Отговор 1:

Посочени са на стр. 183/184 от документацията за участие, публикувана в електронен .pdf вариант в профила на купува (<http://obshtina.belene.net/pp.htm>) в досието на поръчката "Документация", и Портала по обществени поръчки на сайта на АОП. Възложителят ще приложи към настоящите разяснения извадката от документацията с размерите.

### Въпрос 2:

Относно обособена позиция 2: Организиране и провеждане на заключителна пресконференция в изпълнение на мерки за информация и публичност по проект "Димум-антична митница на Мизия" **в кой град ще се проведат двете пресконференции, каква трябва да бъде категорията на хотела, в който ще бъдат настанени гостите? Относно видео- и фотозаснемането-бихте ли уточнили каква трябва да бъде дължината на материала и колко броя снимки трябва да бъдат направени?**

## Отговор 2:

Съгласно описанието на поръчка по оригиналното Обявление в раздел П.1.1) **Наименование на поръчката, дадено от възложителя**, Обособена позиция 2 включва организиране и провеждане на *Заклучителна пресконференция* и организиране и провеждане на международна двудневна **конференция**. Хотелите за настаняване на гостите следва да са категория минимум 1 звезда. Градът в който се изпълняват е град Белене, област Плевен (виж стр. 130 от .pdf на документацията за участие, или стр.2 от спецификацията за об. позиция 2). Броят снимки следва да е минимум 10 броя, а продължителността на видеоматериала да е съгласно продължителността на събитието.

## Въпрос 3:

Относно обособена позиция 4: Изготвяне и предоставяне на тематичен план за лапидариума в изпълнение на мерки за информация и публичност по проект "Димум-антична митница на Мизия" **бихте ли пояснили каква точно специалност се изисква относно експерта "археолог" с мин. 5 годишен стаж? Може ли той да бъде с висше образование история, вместо археология?**

## Отговор 3:

Съгласно описанието на поръчка по оригиналното Обявление, раздел П.2.3) **Технически възможности** "Минимални изисквания" е посочено изискване участник по об. поз 4 и об. поз 6 да разполага с *археолог, със завършено висше образование в специалност „история“* или еквивалентно направление. Не е посочвано условие за експерт "археолог или еквивалентно", а е казано точно **"археолог с висше образование по специалност "история" или еквивалентно направление** и опит като такъв мин. 5 г. и с поне 1 публикувано научно-популярно изследване в областта на паметниците на културата с национално значение".

*Съгласно условията на поръчката в Обявлението и документацията Възложителя ще публикува отправените въпроси и отговорите към тях и в „Профила на купувача“ на своя уебсайт /<http://obshtina.belene.net/pp.htm/> в съответната секция на поръчката. Считано от момента на публикуване на разяснения и/или отговори на постъпили запитвания, в профила на купувача, на всички заинтересовани страни, вкл. и тези получили документацията за участие, се приема, че са им предоставени разясненията и отговорите на запитванията по смисъла на чл. 29 ал.ал.1 и 2 ЗОП. Ако заинтересовано лице отправи запитване по факс или електронна поща, отговорът се връща по същия способ на същия адрес и/или номер от който е изпратено, с което заинтересованото лице се счита за уведомено.*


**ВЪЗЛОЖИТЕЛ**

**ПЕТЪР ДУЛЕВ**

**КМЕТ НА ОБЩИНА БЕЛЕНЕ**






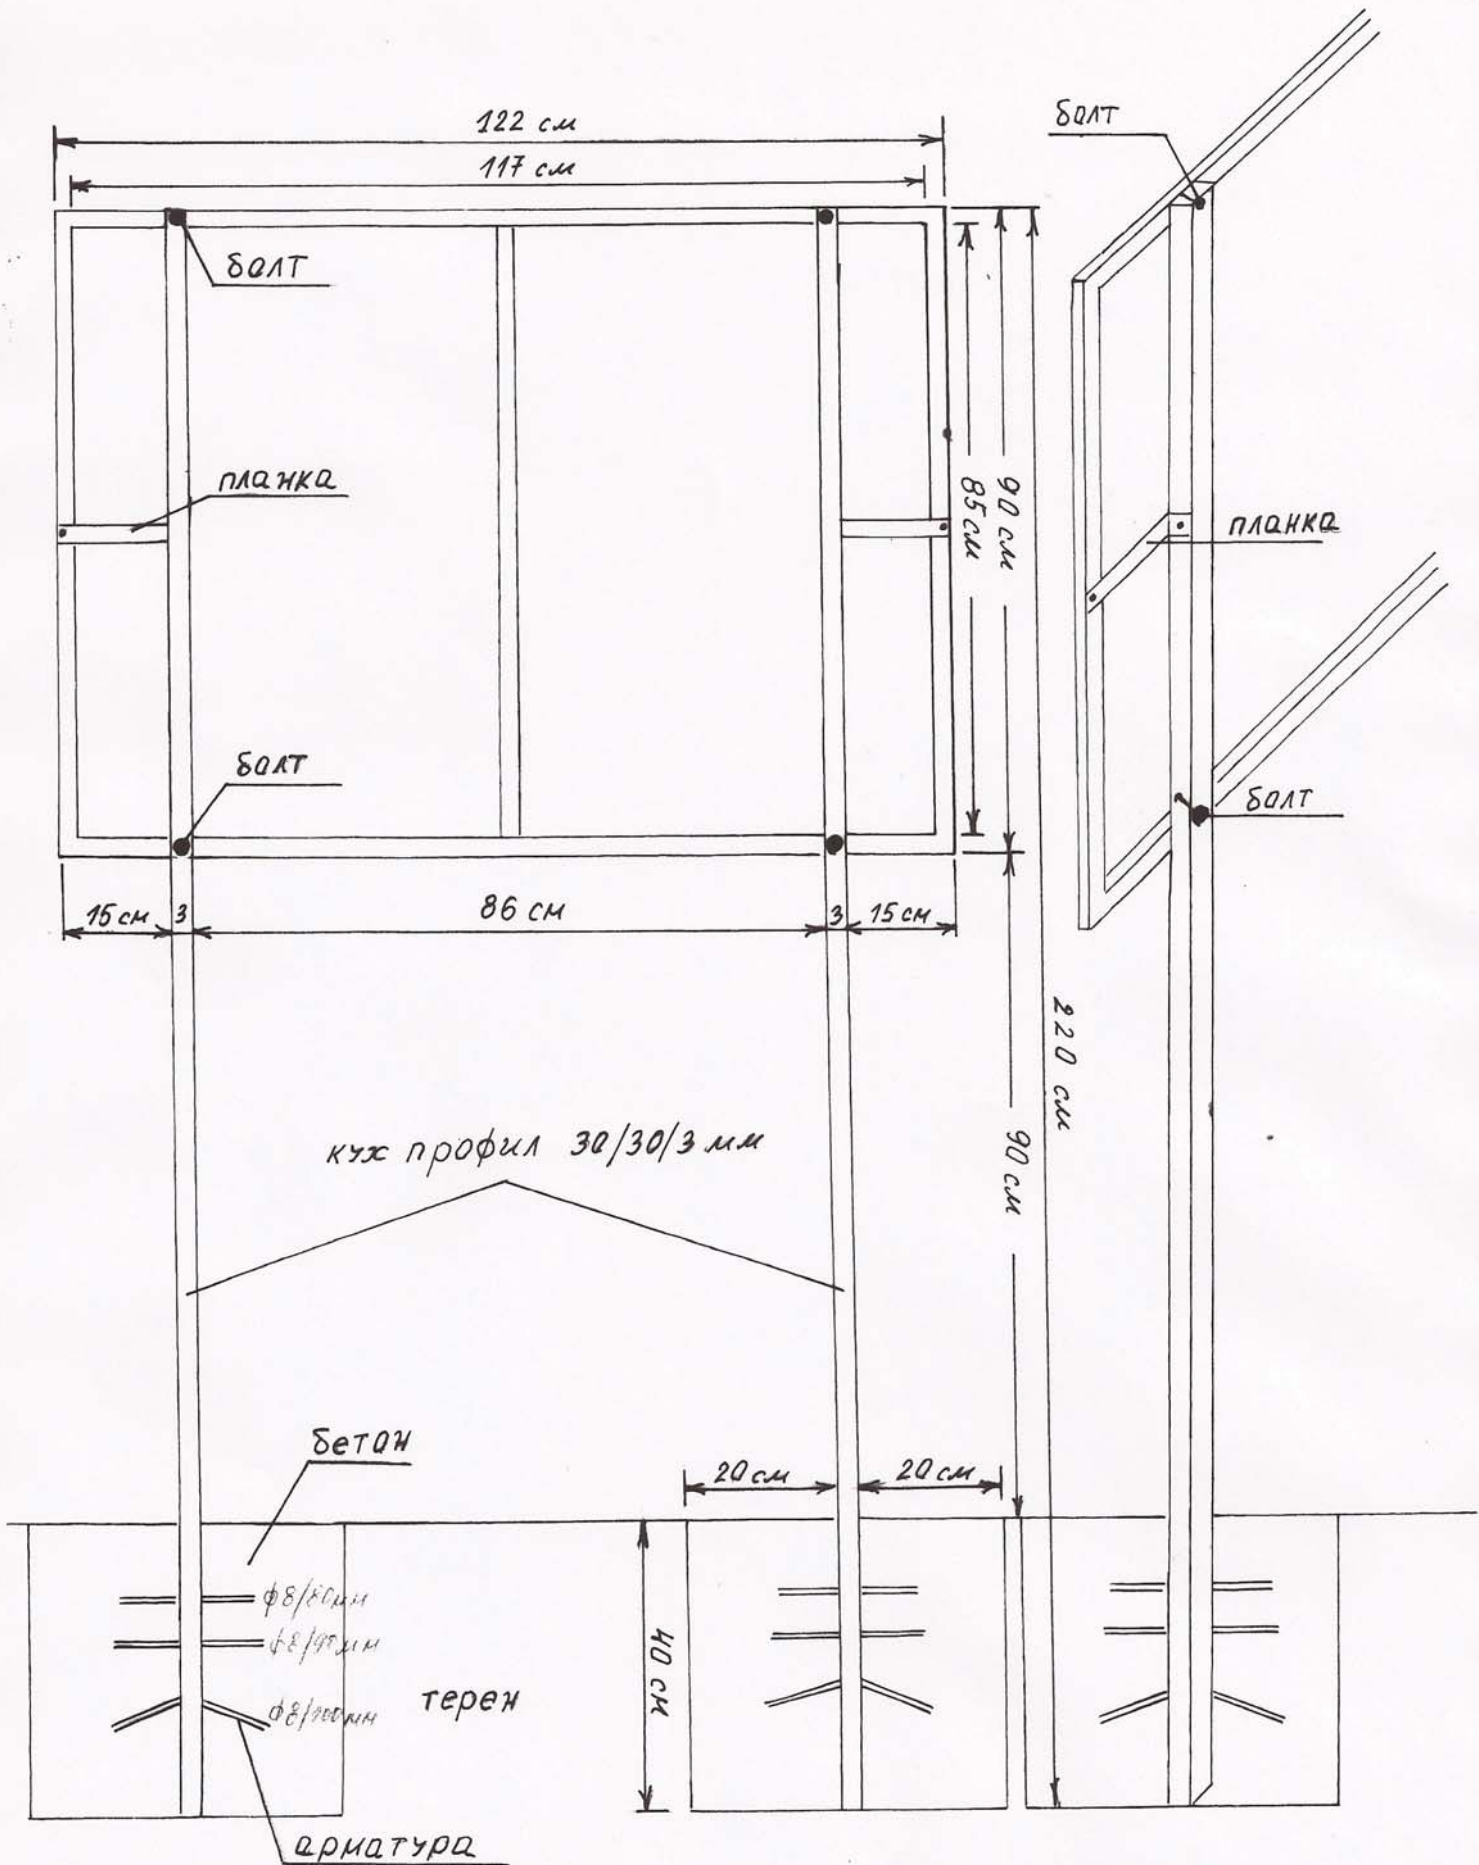


М 1:10

К чл. профил  
30/30/3 мм  
за вертикални  
стайки

- 2 бр. с дълж. 220 см за табел.
- камавете-бетонирани,
- отбесирани на размер-  
вътрешен 88 см.
- грундиран и боядисан.
- светло бежова
- арматурки - 4, 28 кг

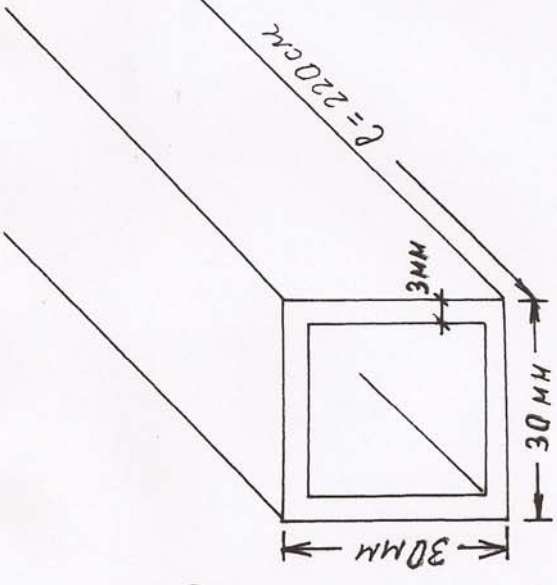


Вариант I (сглобка)  
болт и гайка  
ф 6 мм; l = 60 мм  
4 бр. за 1 табла

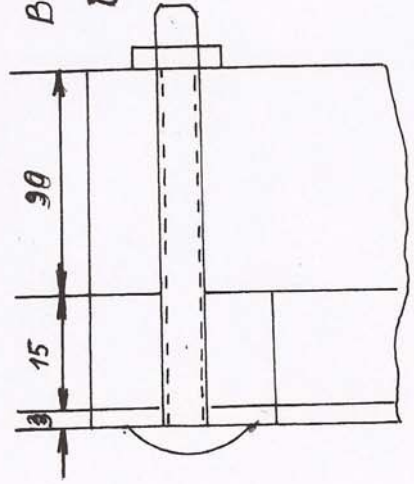

Плакети 25/150 мм

- шина 25/3 мм
- азвнати и пробити
- отвори за самонарезни  
вини
- грундиран и боядисан

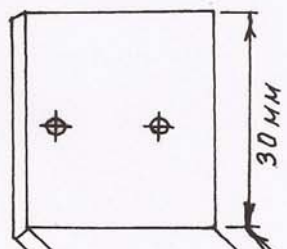

Вариант II (сглобка)  
самонарезен болт  
ф 5 мм; l = 40 мм  
4 бр. за 1 табла

